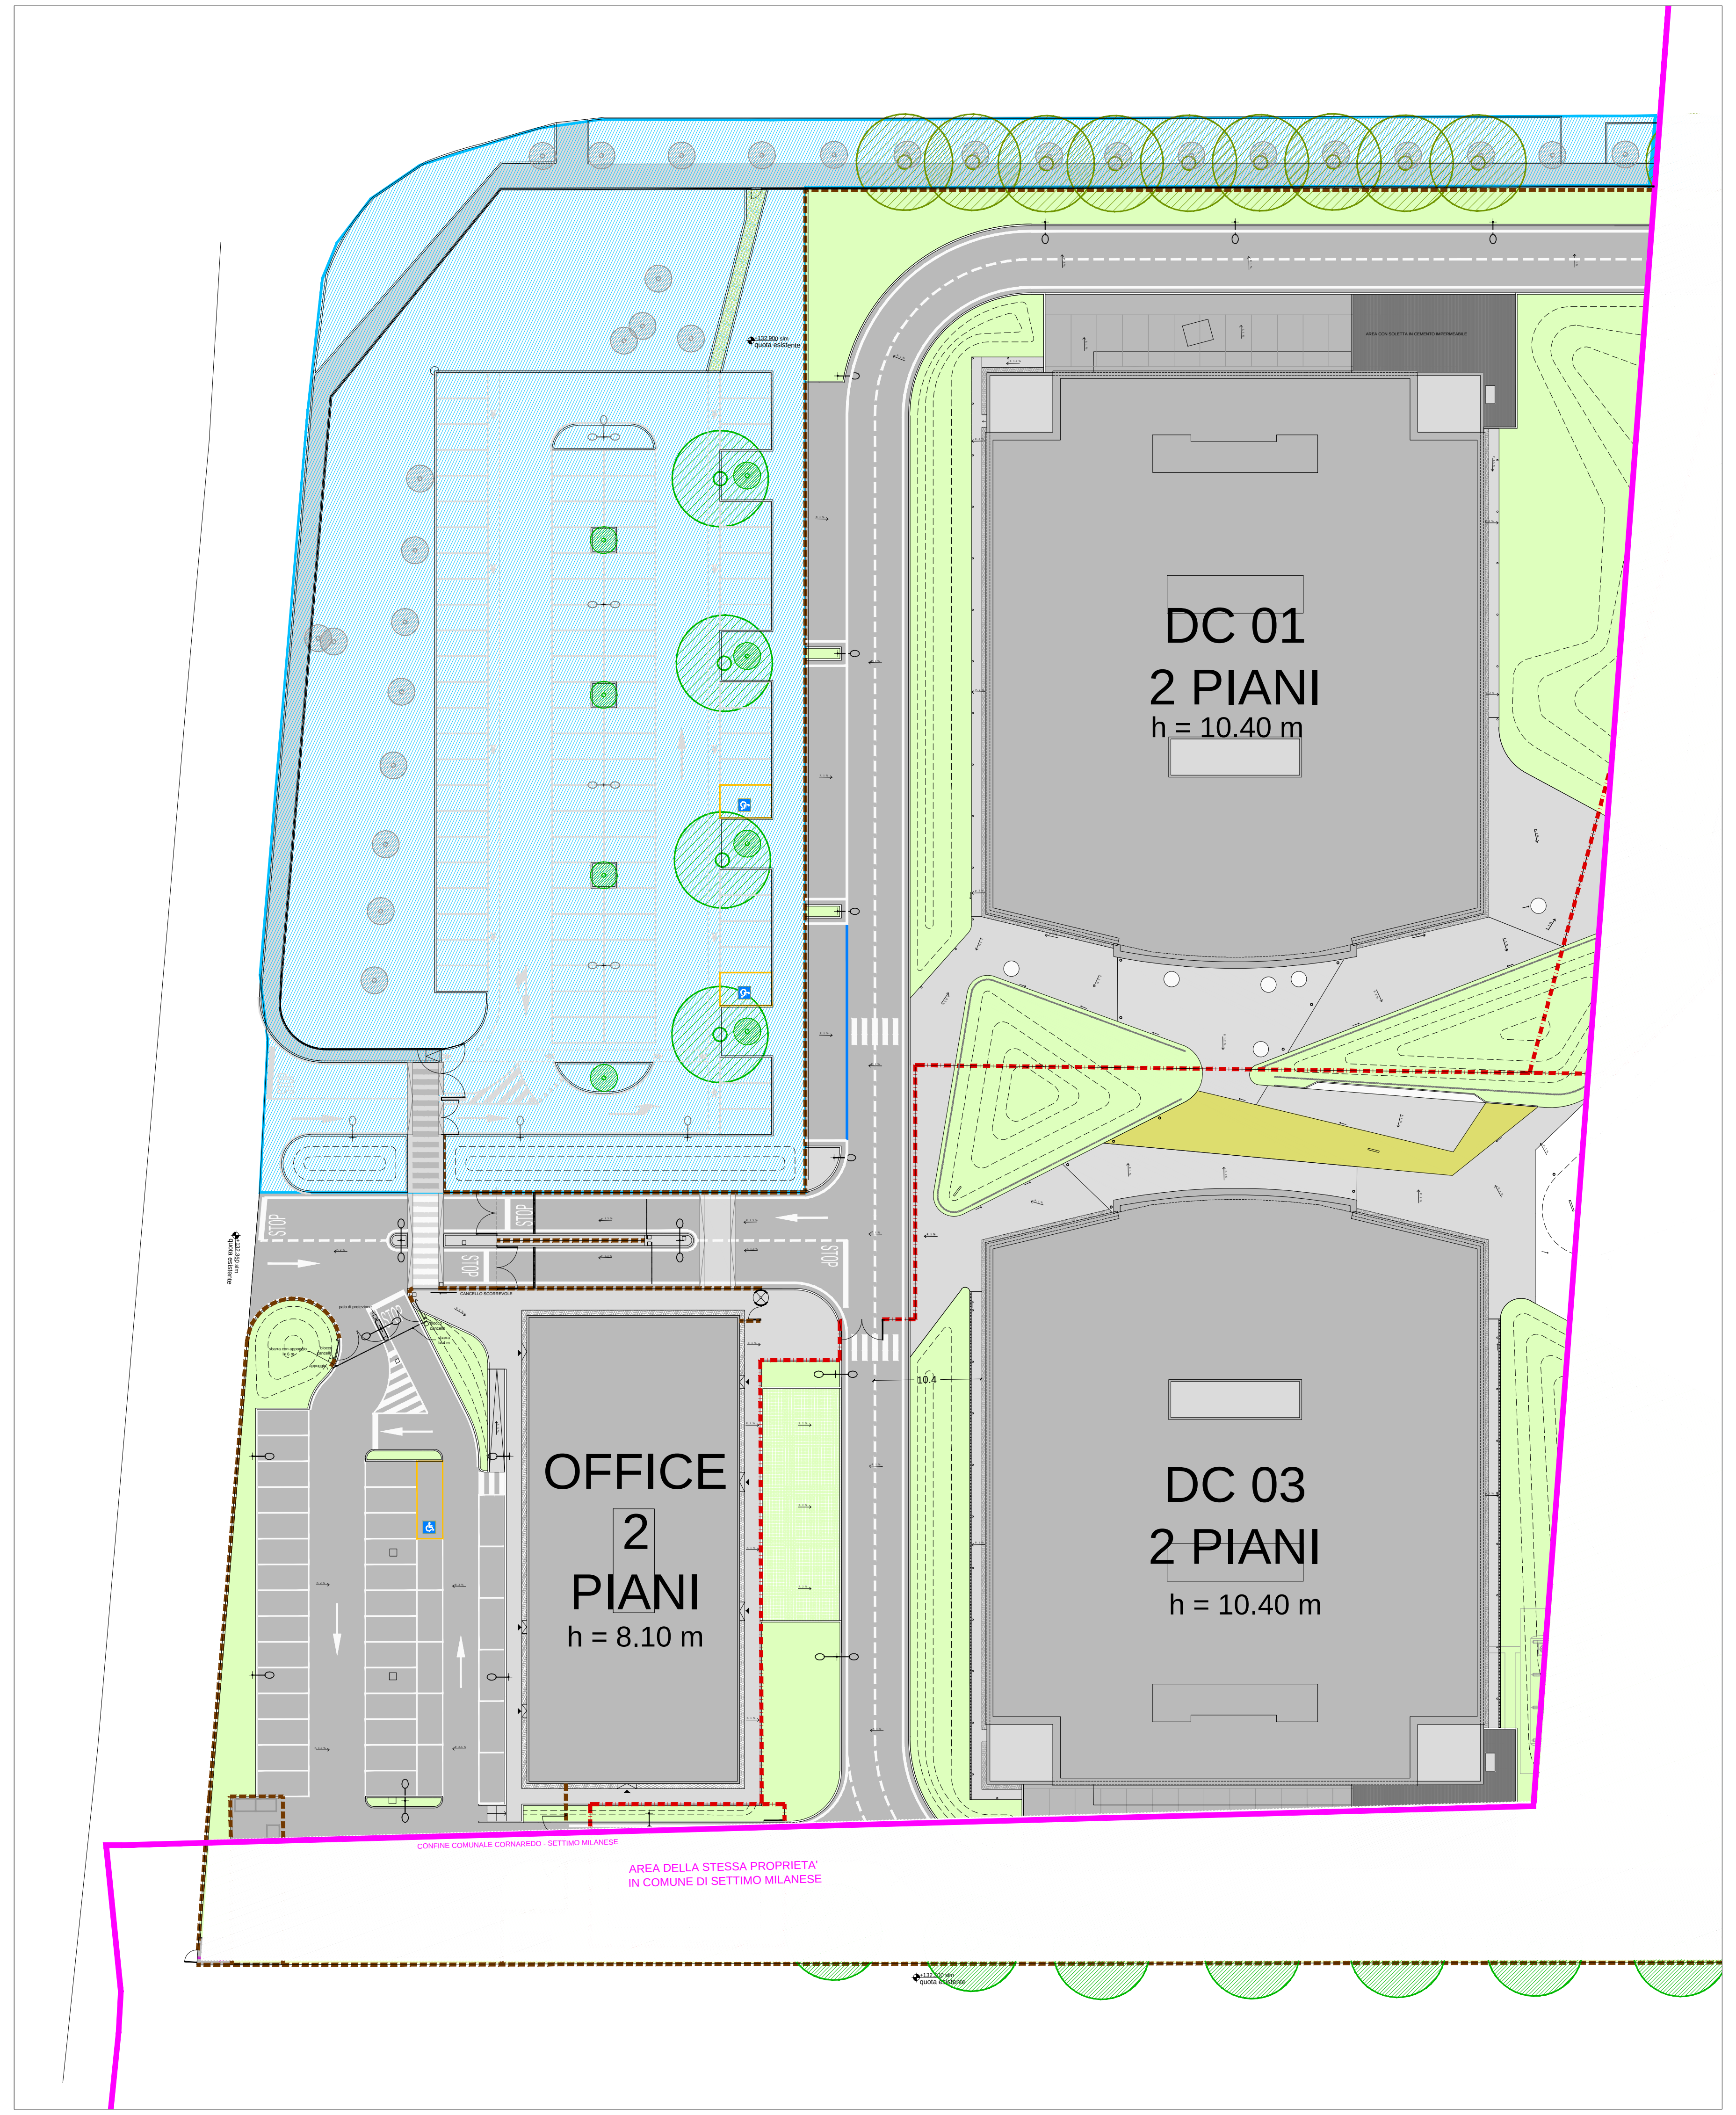
DC 01
2 PIANI
h = 10.40 m
DC 03
2 PIANI
h = 10.40 m
OFFICE
2
PIANI
h = 8.10 m
CONFINE COMUNALE CORNAREDO - SETTIMO MILANESE
AREA DELLA STESSA PROPRIETA'
IN COMUNE DI SETTIMO MILANESE
+132.500 slm
quota esistente

PLANIMETRIA AREE ESTERNE
STATO DI FATTO (SCIA NON ONEROSA N. 187/2015)

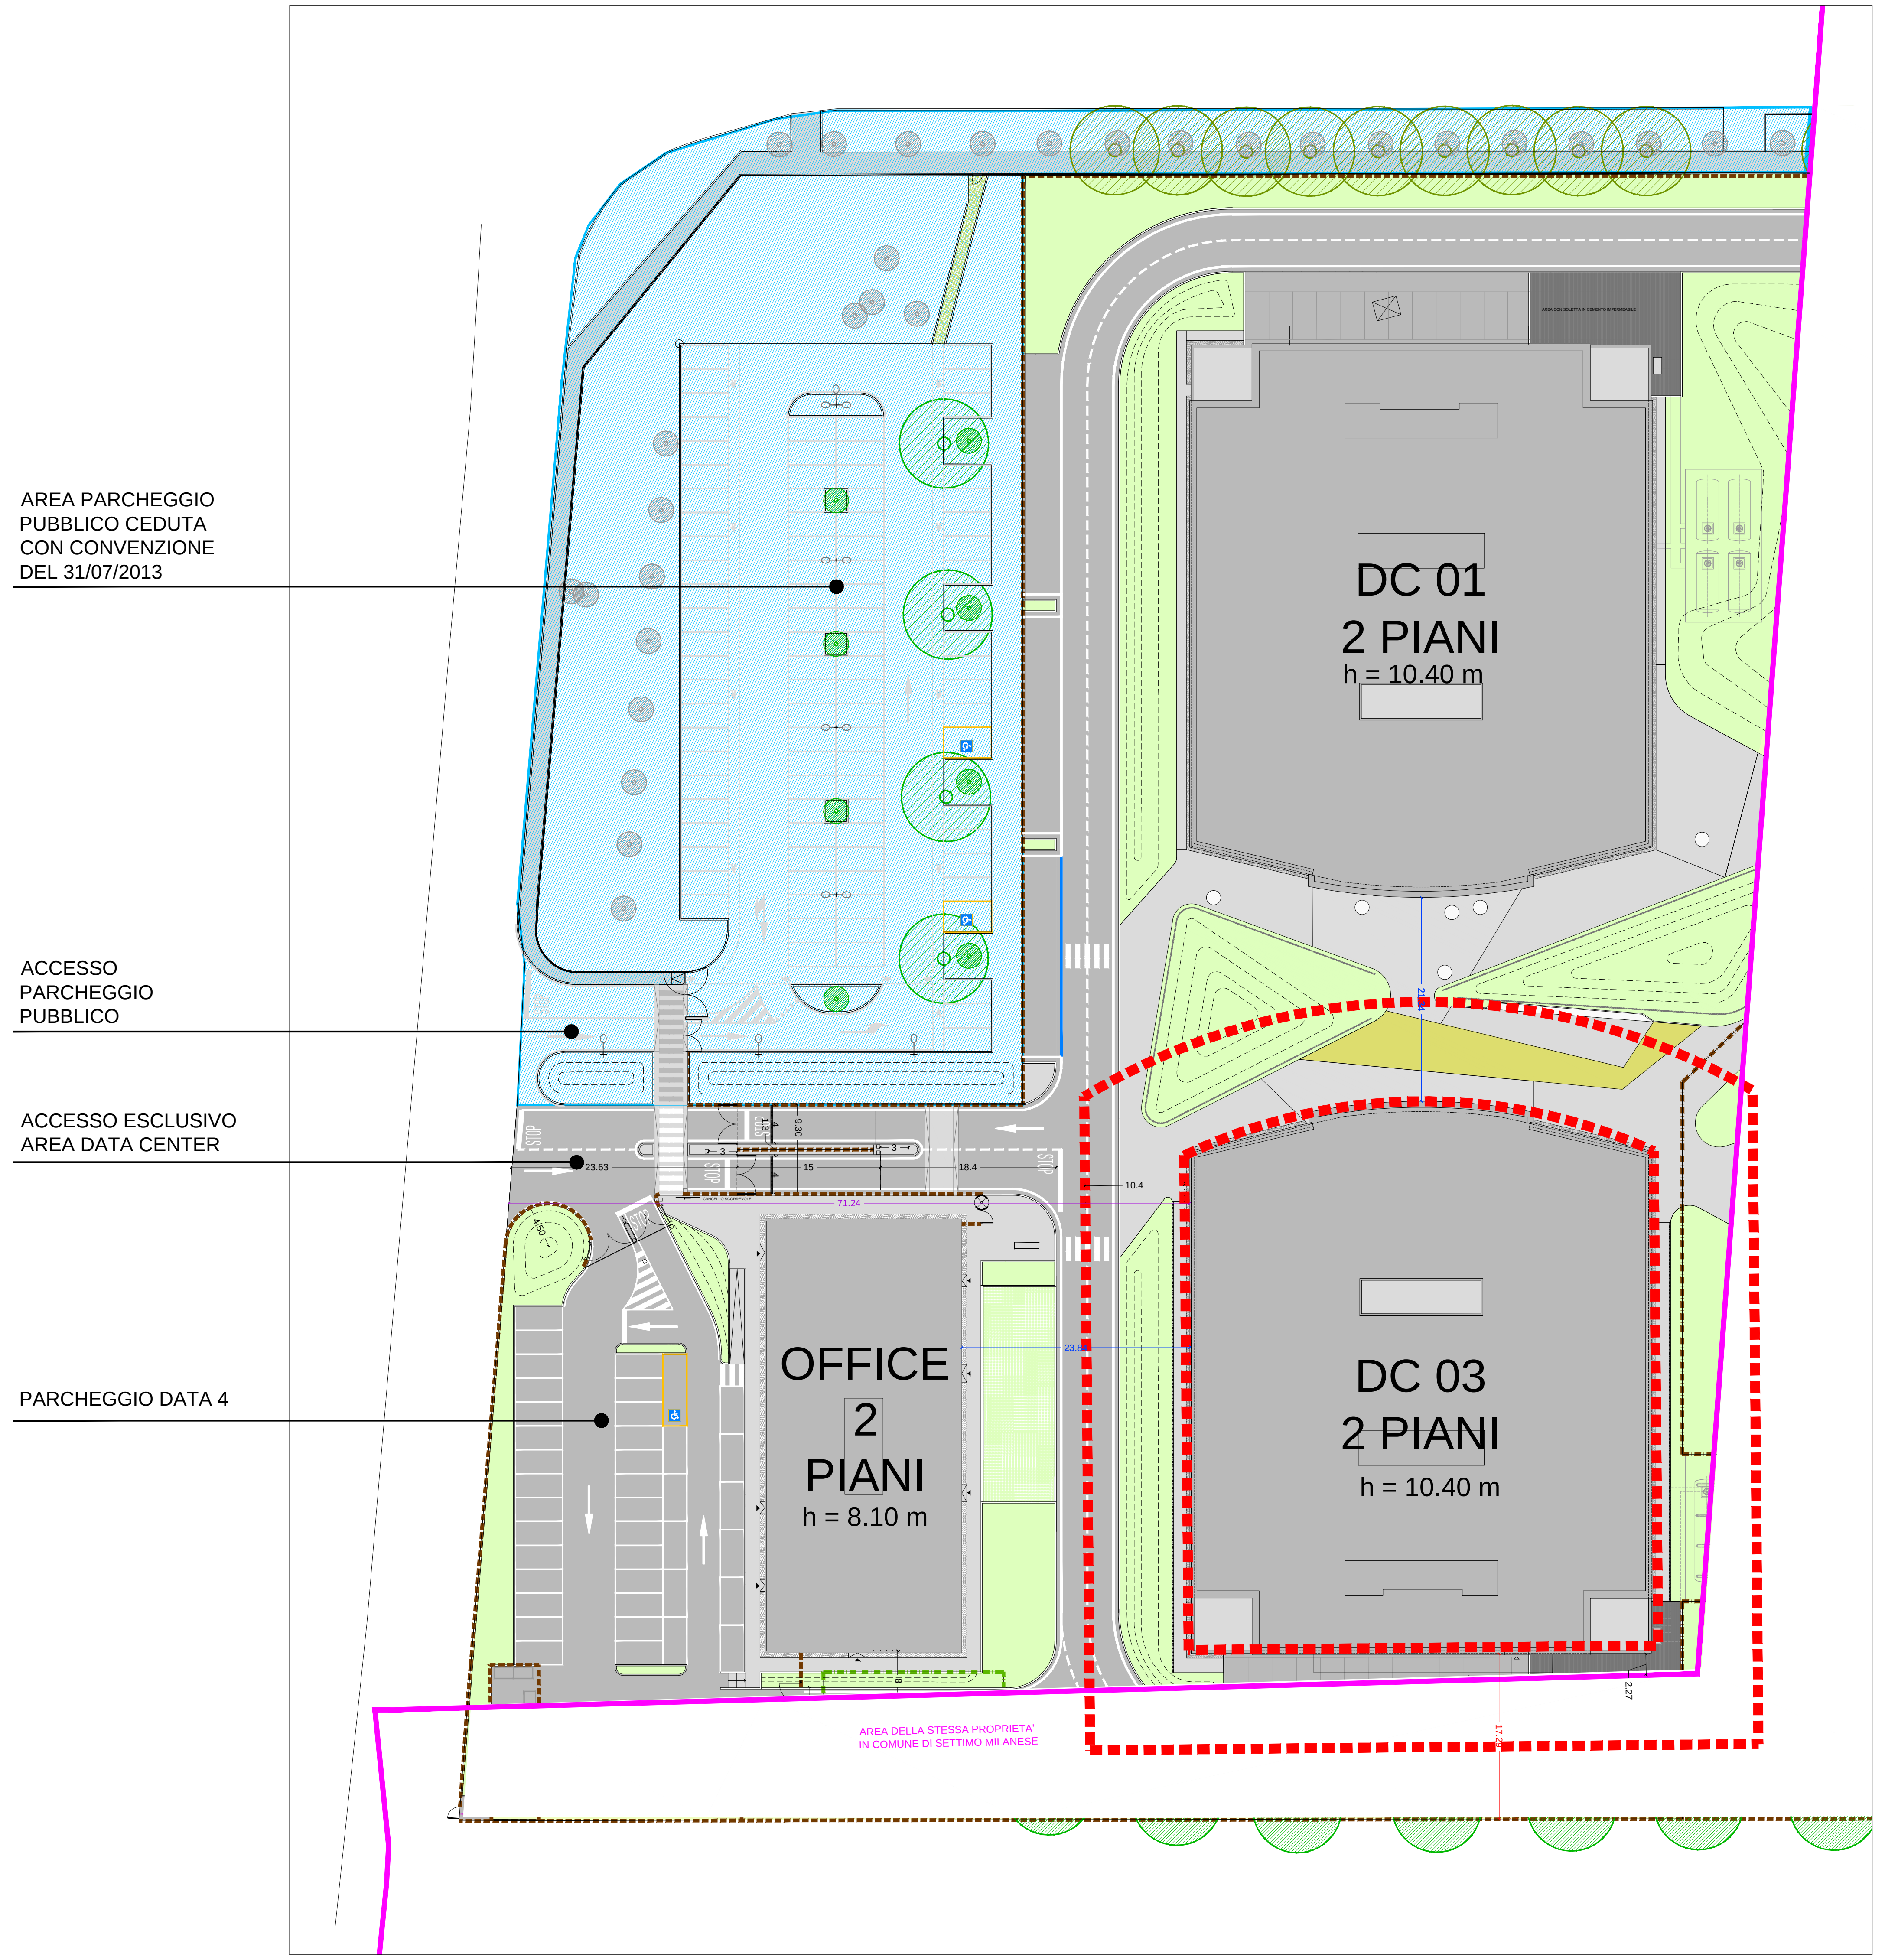
AREA PARCHEGGIO
PUBBLICO CEDUTA
CON CONVENZIONE
DEL 31/07/2013
ACCESSO
PARCHEGGIO
PUBBLICO
ACCESSO ESCLUSIVO
AREA DATA CENTER
PARCHEGGIO DATA 4
DC 01
2 PIANI
h = 10.40 m
DC 03
2 PIANI
h = 10.40 m
OFFICE
2
PIANI
h = 8.10 m
AREA DELLA STESSA PROPRIETA'
IN COMUNE DI SETTIMO MILANESE

PLANIMETRIA AREE ESTERNE
PROGETTO

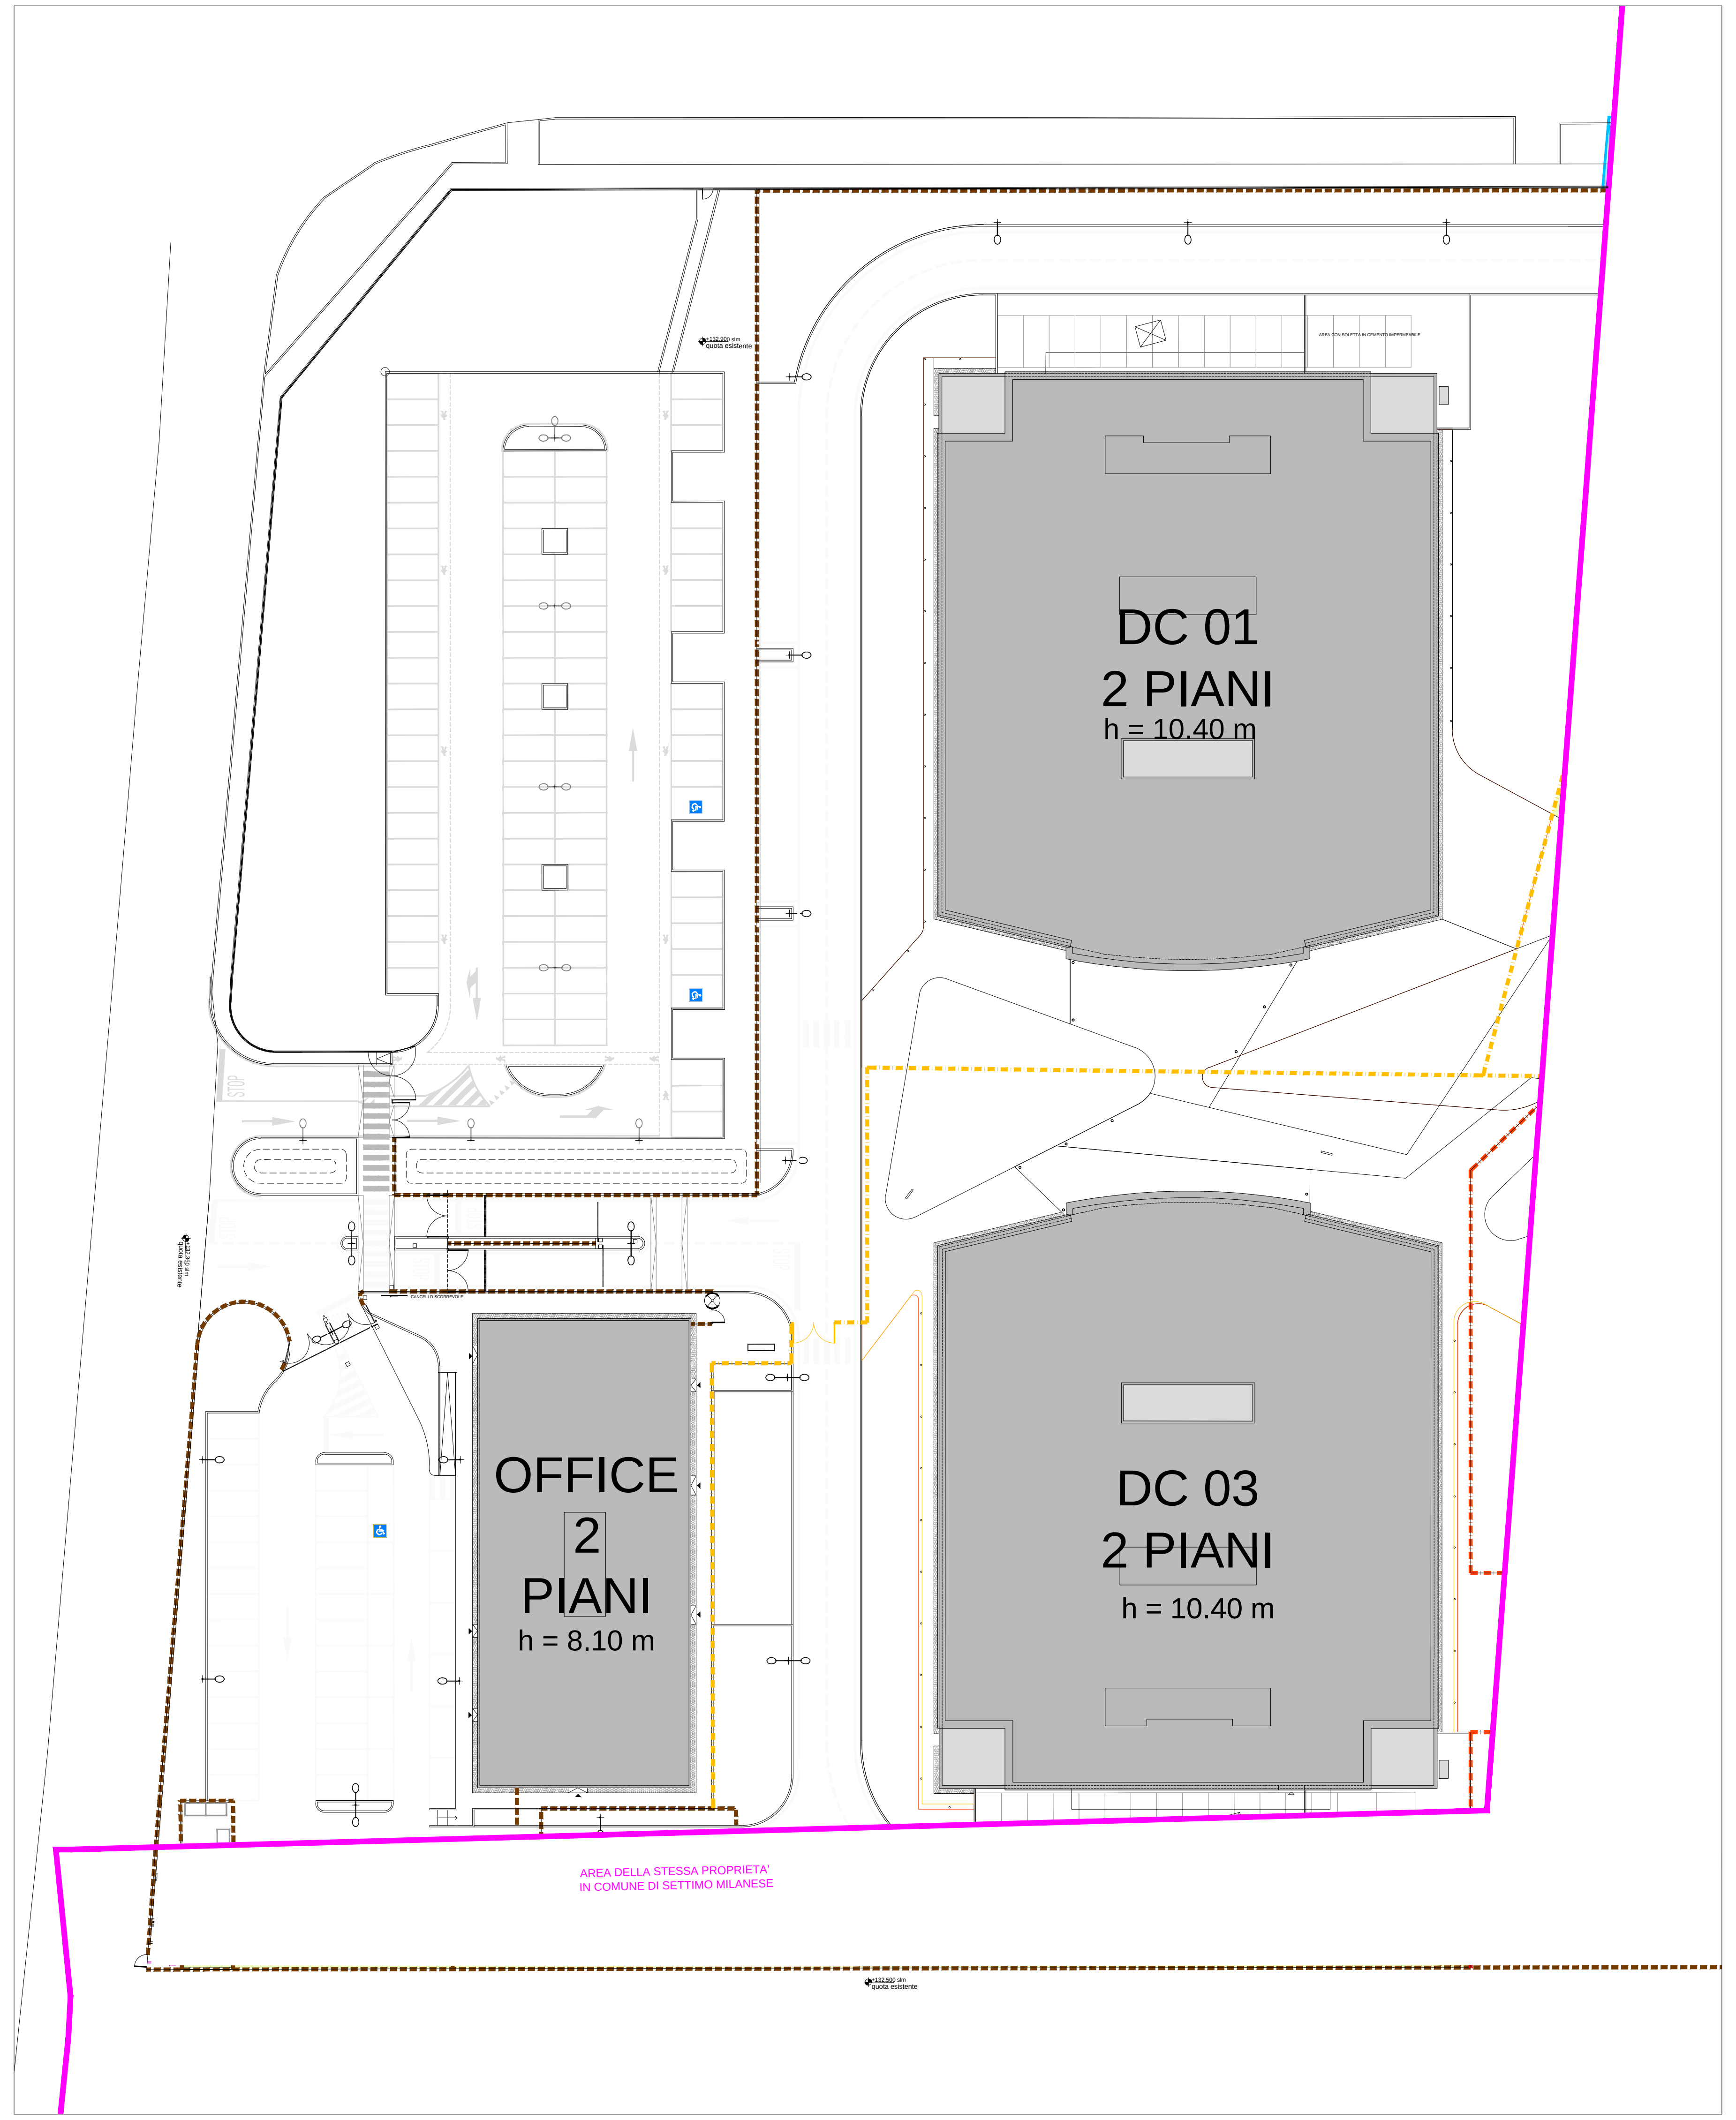
DC 01
2 PIANI
h = 10.40 m
DC 03
2 PIANI
h = 10.40 m
OFFICE
2
PIANI
h = 8.10 m
AREA DELLA STESSA PROPRIETA'
IN COMUNE DI SETTIMO MILANESE

PLANIMETRIA AREE ESTERNE
CONFRONTO DEMOLIZIONI - COSTRUZIONI

| | |
|---|---|
| 🟨 | DEMOLIZIONI |
| 🟥 | COSTRUZIONI |
| X | DISTANZA MINIMA DAL CONFINE DI PROPRIETA' RISPETTATA |
| X | DISTANZA MINIMA TRA FABBRICATI RISPETTATA |
| X | DISTANZA MINIMA DALLA STRADA RISPETTATA |

progetto n.
13 03 - DATA IV - CORNAREDO / SETTIMO M.SE

proprietà

DATA 4 ITALY s.r.l.
Piazza Eleonora Duse, 2
20122 MILANO
Partita I.V.A. n. 08214220967

progettista

PAOLO GARRETTI
9332

impresa

progetto strutturale:
GENERALE PREFABBRICATI S.p.a.
centro direzionale quattrotorri
Ellera stazione - 06132 PERUGIA - IT
tel.: +39 075 517 29 83 fax: +39 518 12 88
www.generaleprefabbricatispa.com

progetto impianti acustici:
ACOUSTIC & ENGINEERING s.r.l.
Via Cavour, 14 - 20851 LISSONE (MB)
tel.: 039/2459177 fax: 039/4655570
www.brugola.net

progetto impianti meccanici:
OMEGA CONCEPT IMPIANTI E SISTEMI S.p.a.
Via Ettore Ponti, 49 - 20143 - MILANO
tel.: +39 028180951 fax: +39 028135163
www.omega-concept-gdfsuez.it

progetto impianti elettrici:
COFELY ITALIA S.p.a.
Via Malipiero, 16/18 - 20138 MILANO
tel.: +39 02 94399262 fax: +39 02 94399655
www.cofely-gdfsuez.it

progetto architettonico:
Garretti Associati S.r.l.
via Trieste, 9 - 20146 MILANO
tel.: +39 02 430 6931 fax: +39 02 480 170 51
www.garrettiassociati.it

prima emissione
Ottobre 2015

disegnato da

aggiornamenti
A
B

descrizione:
DATA 4 ITALY
AREE ESTERNE - VINCOLI E DISTANZE
STATO DI FATTO - PROGETTO - CONFRONTO

garretti
associati
architects
planners
engineers
Garretti Associati s.r.l.
via Trieste, 9
20146 - Milano
tel.: +39 02 430 6931
fax: +39 02 480 170 51
www.garrettiassociati.it

proprietà
DATA 4 ITALY S.R.L.
Piazza Eleonora Duse, 2
20122 MILANO

progetto
DATA CENTER
# DC03

SCIA in variante alla Pratica Edilizia n. 035/2015 ai sensi della LR 12/2005 art. 27 comma 1 lettera e) 1,2,3,4,5,6,7

scala:
SCALA 1:200 @A2

tavola n.
TAV. 02

COMUNALE